


Ansicht West Haus 2

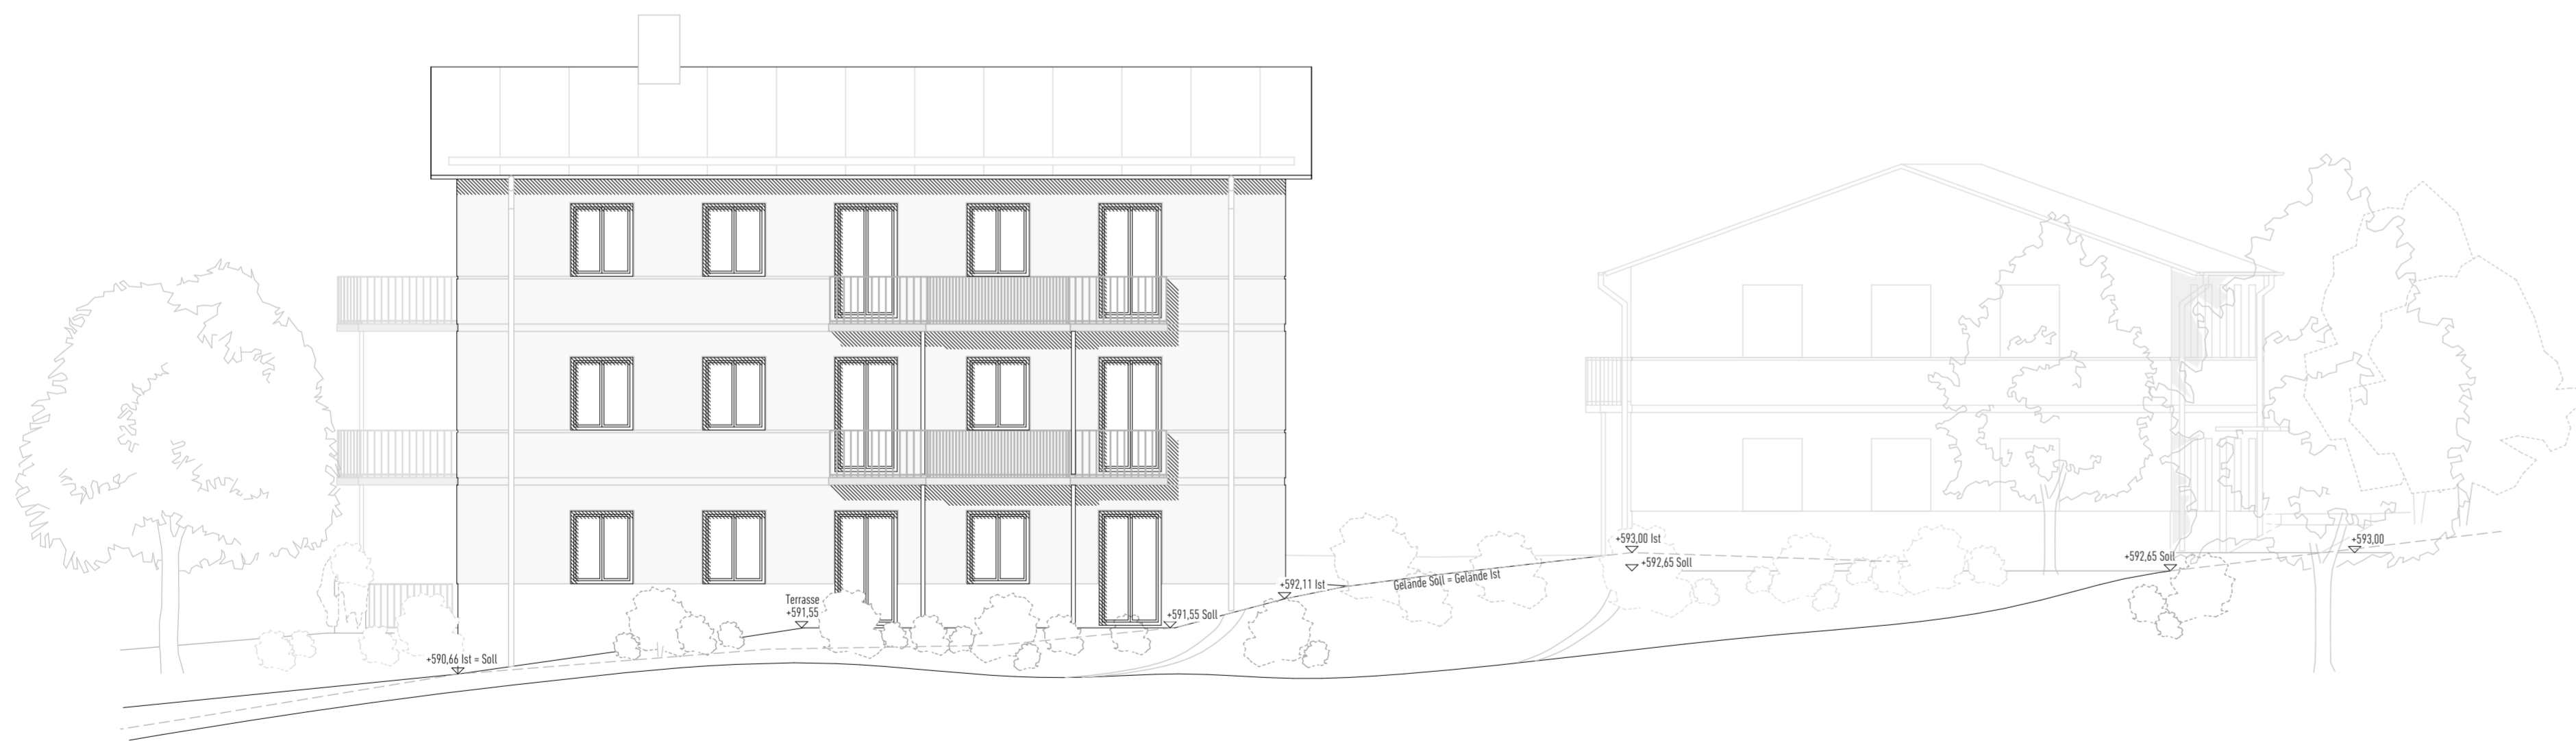

Ansicht Ost Haus 2




Ansicht Süd Haus 1

Unterschrift Vertreter der Bauherrn  
(Frei & Essler Baumanagement GmbH)

Unterschrift Architekt

Legende:		
±0.00 = 589.60 ü.NN		
Haus 1 OK FFB EG +593.00m üNN		
Haus 2 OK FFB EG +591.60m üNN		
Haus 3 OK FFB EG +589.80m üNN		
Grundstücksgrenze	festgesetzter Höhenbezugspunkt	
Gelände Bestand	Straßenmitte	Umgriff Balkone
Abstandsflächen	Umgriff Neubau	vorhandene bauliche Anlage

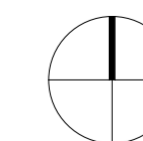

**Vorlage im Genehmigungsverfahren**

**ris**

Ansicht West H2, Ansicht Ost H2, Ansicht Süd H1  
3 Mehrfamilienhäuser mit Tiefgarage · Riedener Weg 8-14 · Starnberg  
16.03.2020 · M 1:100

**raumstation**

raumstation Architekten GmbH  
Maximilianstraße 16 · 82319 Starnberg  
T +49 (0)8151 90 51 90  
raumstation-architekten.de